




gevel tuinzijde

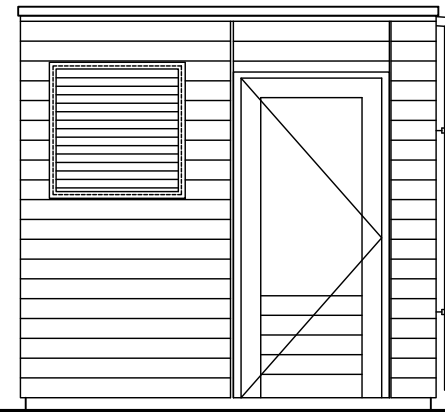


zijgevel Links

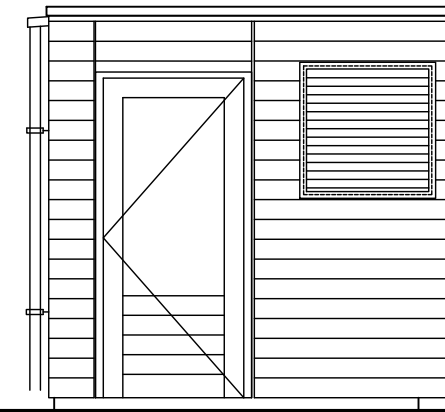


zijgevel Rechts

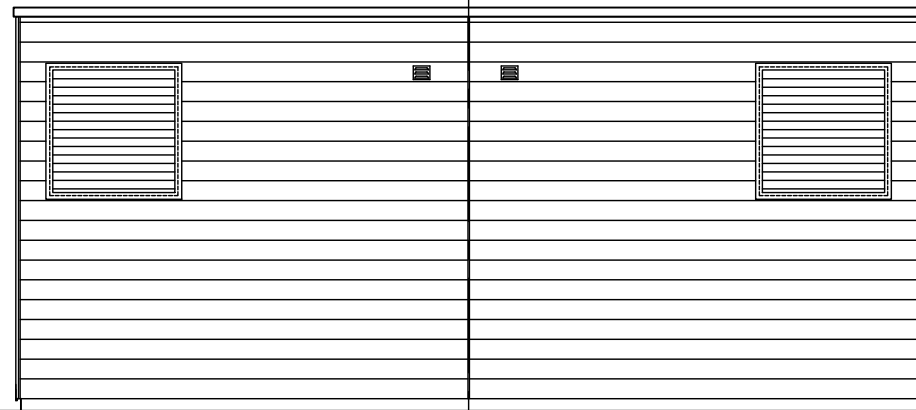


gevel achterpadzijde

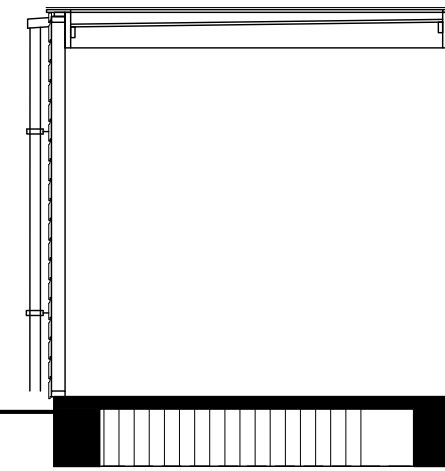

doorsnede "op staal"

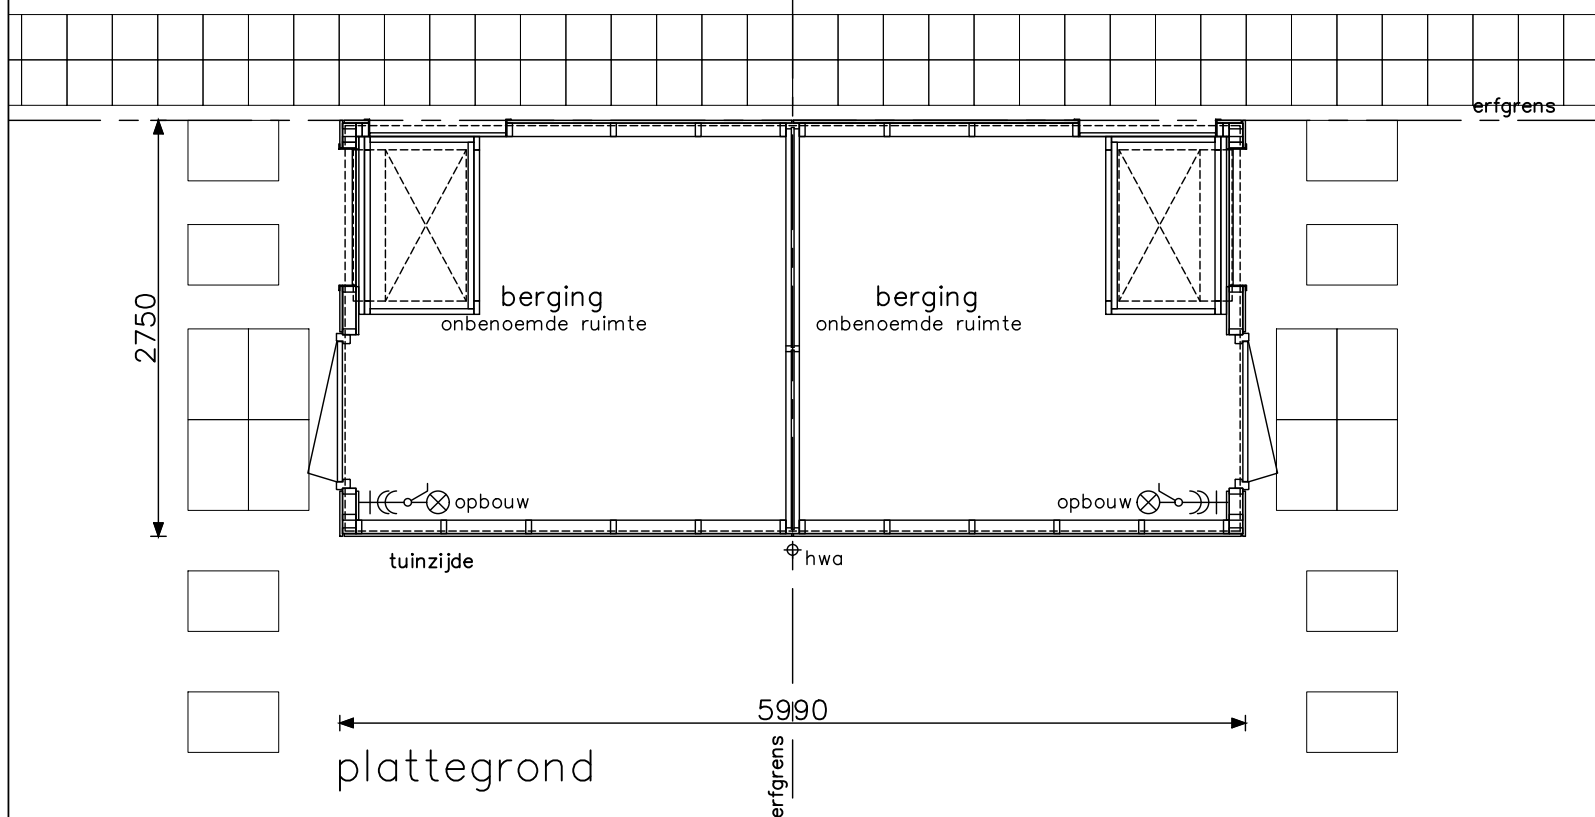

plattegrond

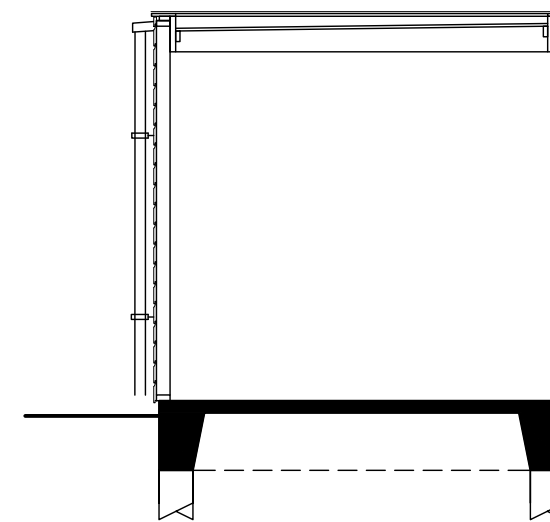


doorsnede "op palen"


Project	30 woningen Markus Keteer - Maastricht
Onderwerp	dubbele berging (hout) plat dak
Schaal	1:50
Tekenaar	MCa
Status	definitief
Wp2/datum	(-):14-04-2020
Projectnr.	8743
Tekeningnr.	V-302




berging op staal of op palen is afhankelijk van sonderingen

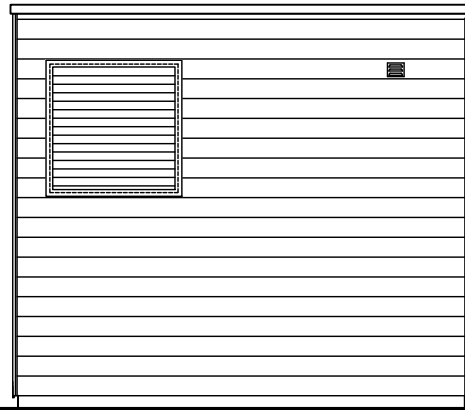


gevel achterpadzijde

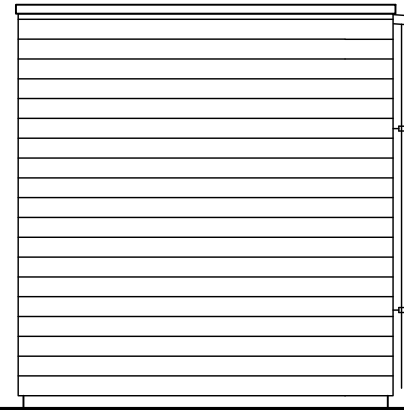


zijgevel Links

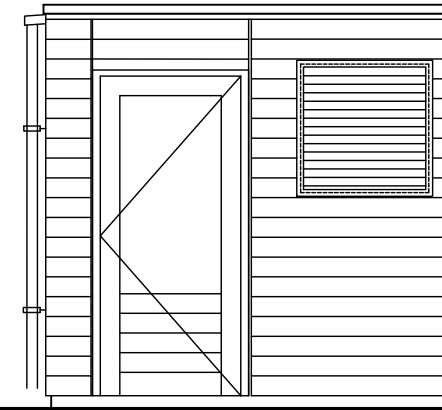


zijgevel Rechts

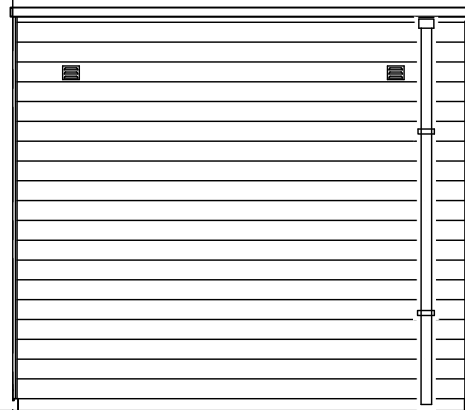


gevel tuinzijde

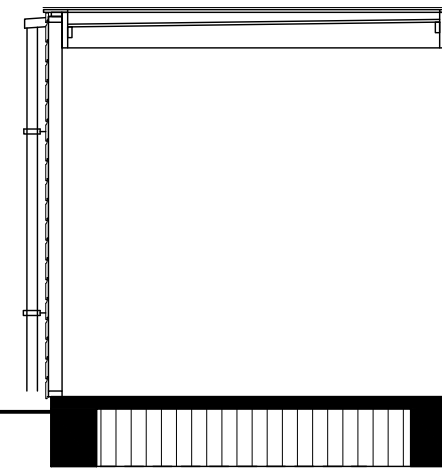

doorsnede "op staal"

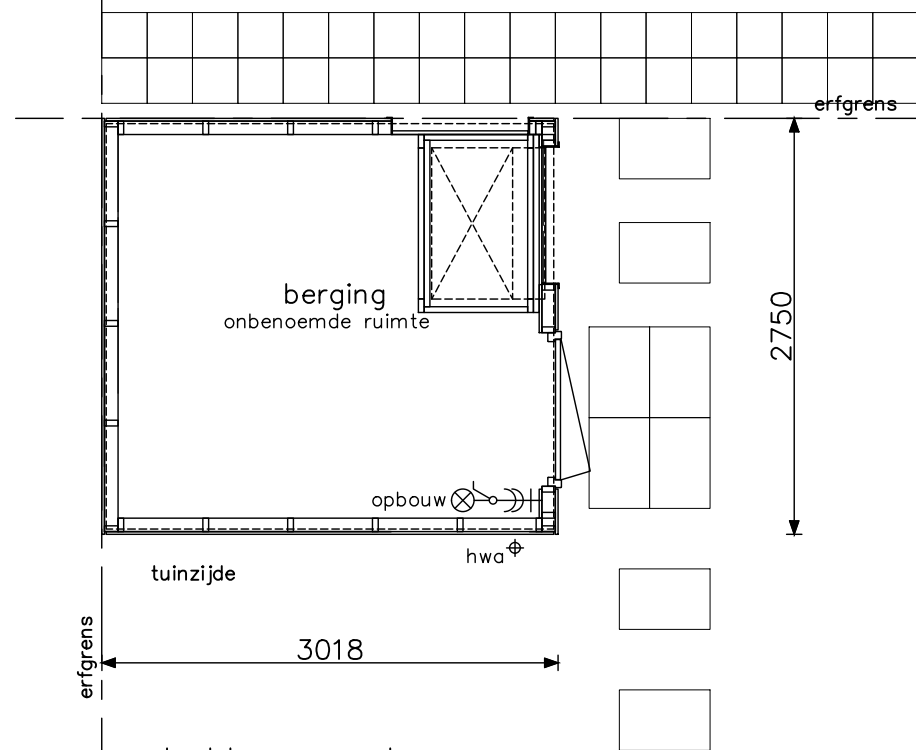

plattegrond

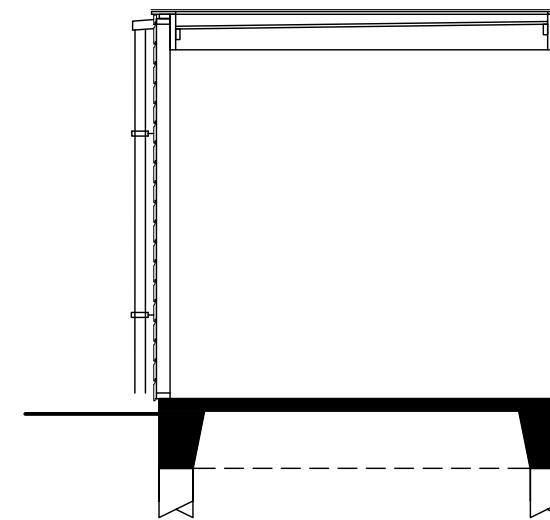


doorsnede "op palen"



Project	30 woningen Markus Keteer - Maastricht
onderwerp	enkele berging (hout) plat dak
projectnr.	8743
tekeningnr.	V-305
status	definitief
tekenaar	MCa
schaal	1:50
(wjp)/datum	(-):14-04-2020




berging op staal of op palen is afhankelijk van sonderingen

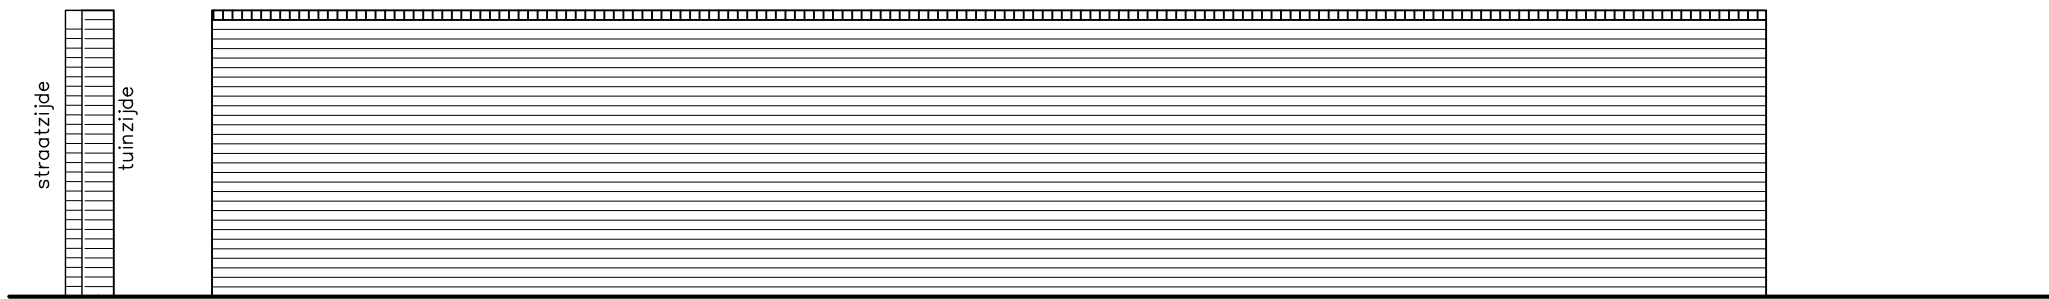



aanzicht straatzijde

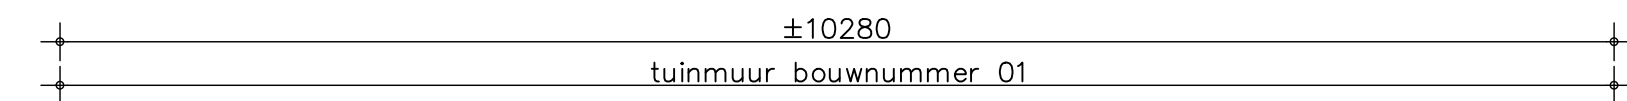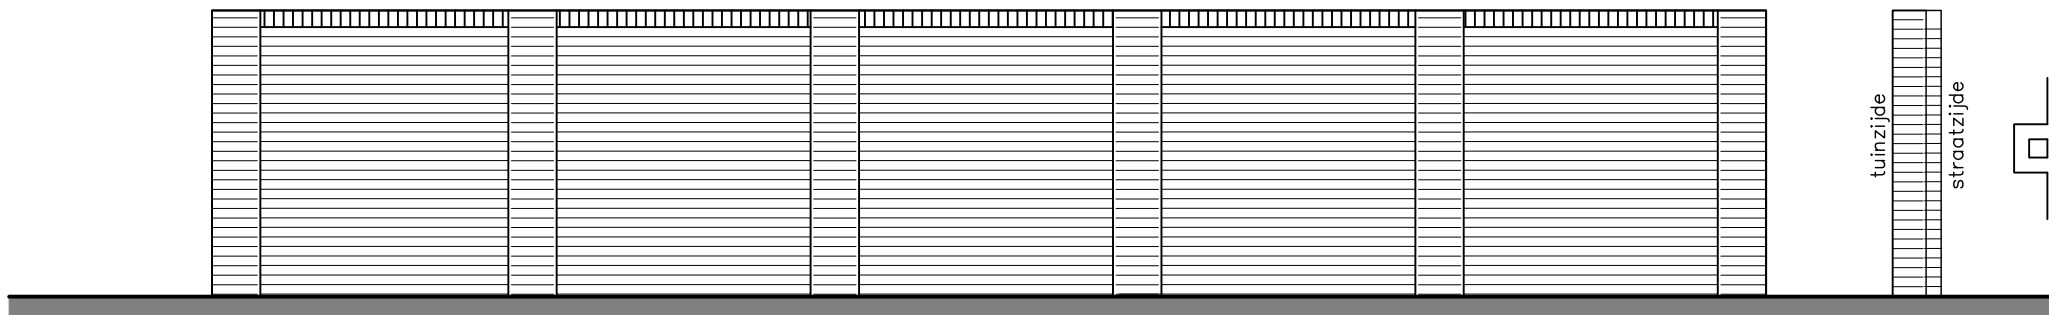

aanzicht tuinzijde

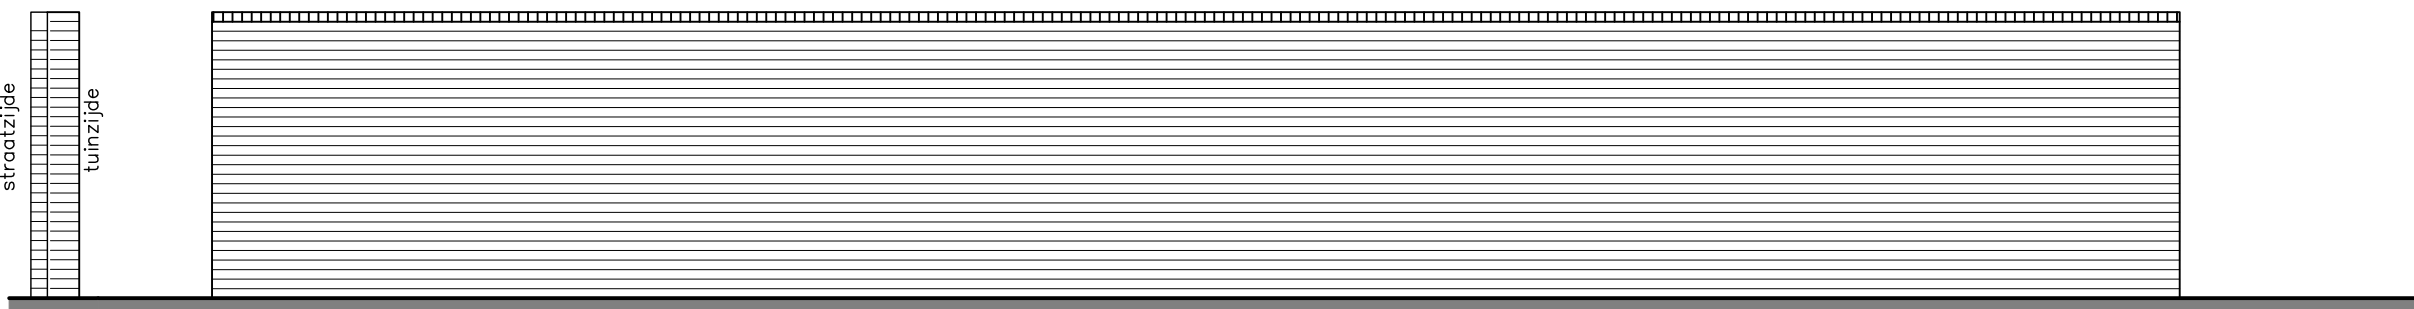


aanzicht straatzijde

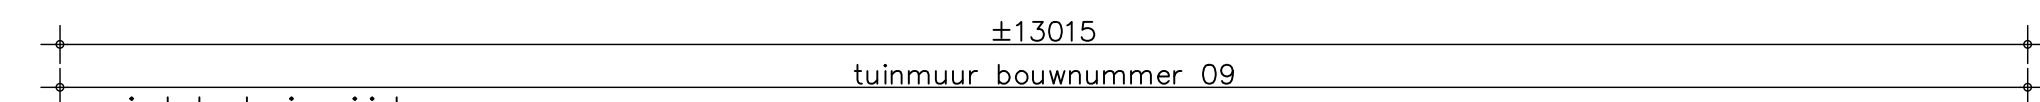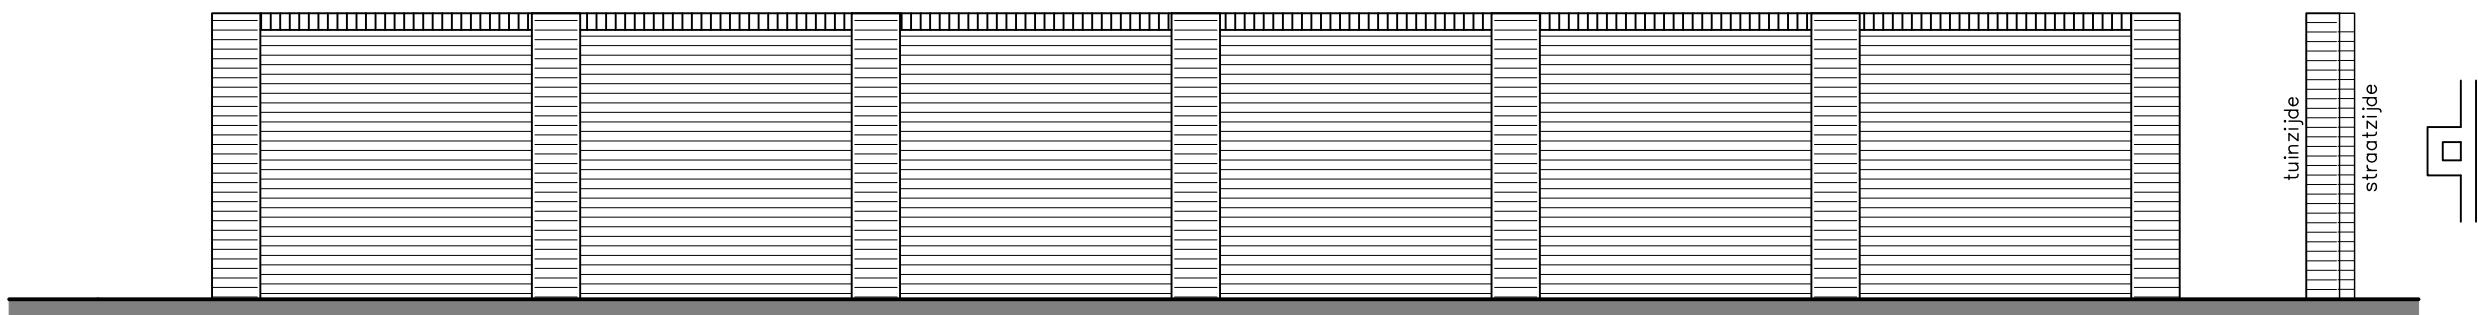


aanzicht tuinzijde

opdrachtgever			
Project	30 woningen Markus Keteer - Maastricht	Projectnr.	8743
Onderwerp	principe tuinmuur Bouwnummer 01 en 09	Tekeningnr.	V-310
Schaal	1:50	Tekenaar	MCa
		Status	definitief
		Wijzigingsdatum	(-):14-04-2020

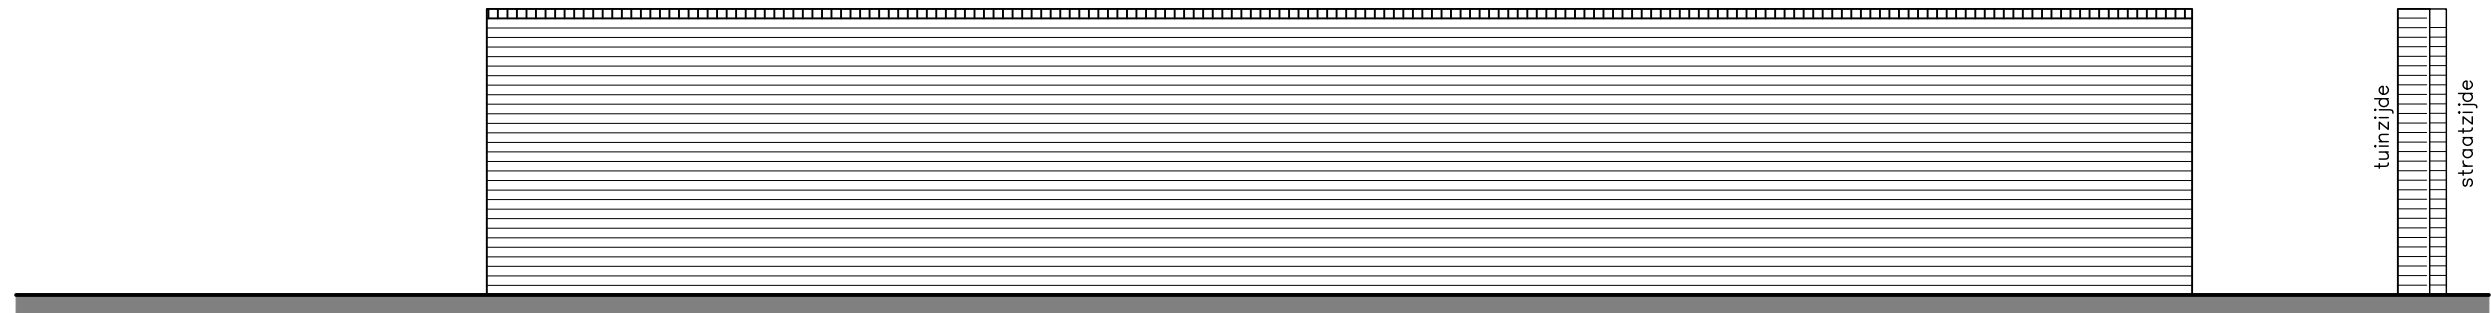


aanzicht straatzijde

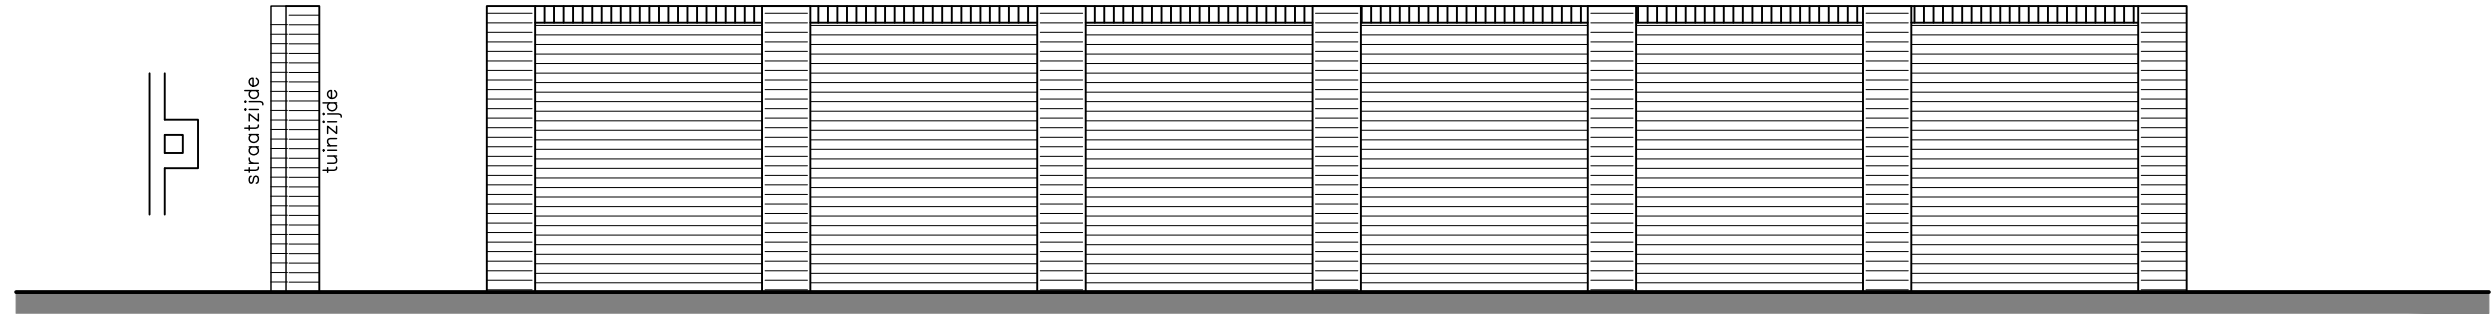


aanzicht tuinzijde

±11280  
tuinmuur bouwnummer 22

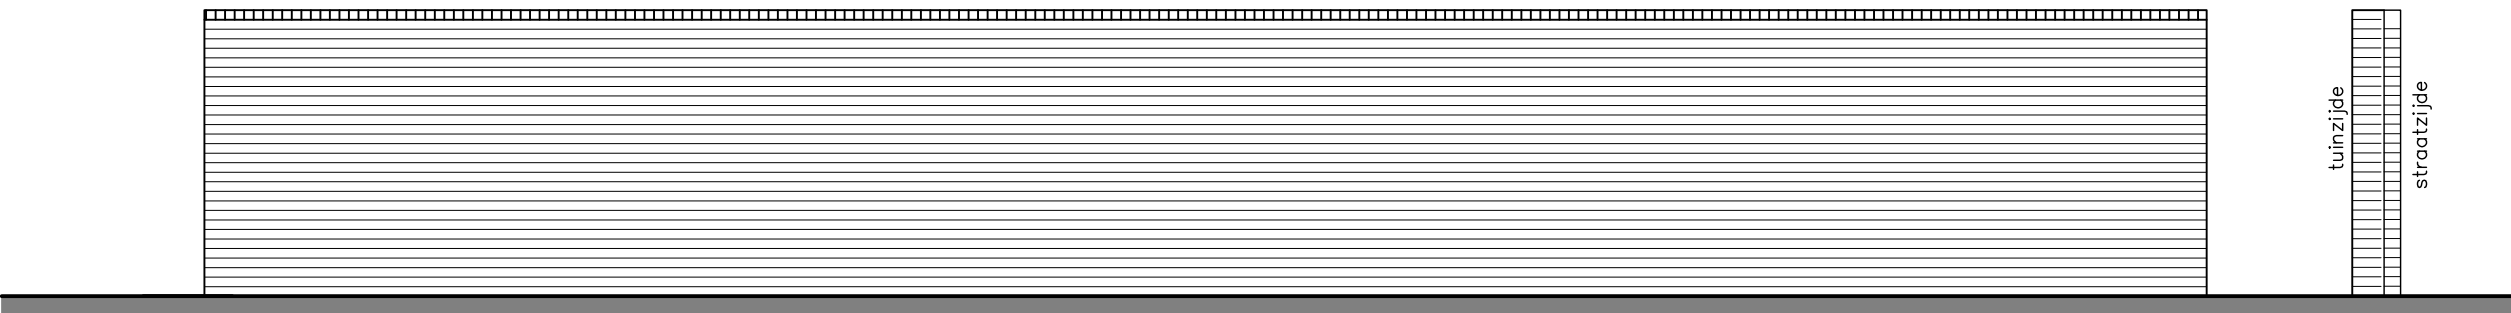

aanzicht straatzijde

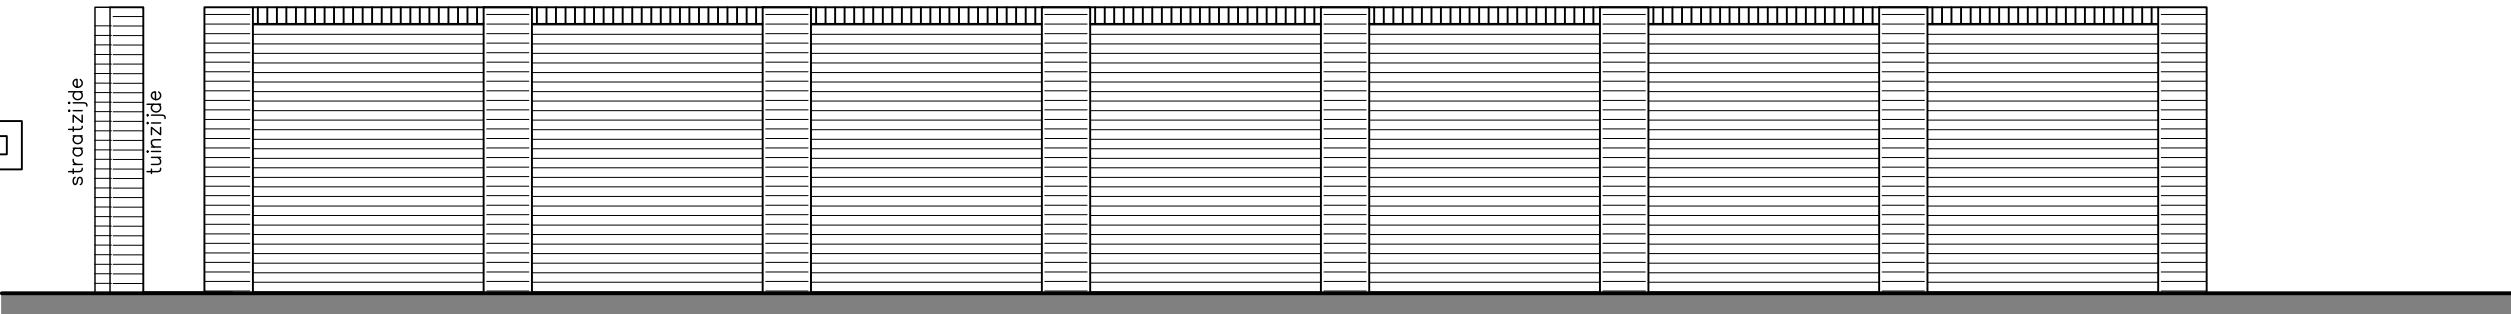

aanzicht tuinzijde

±13243  
tuinmuur bouwnummer 30



opdrachtgever	Project	30 woningen Markus Keteer - Maastricht
	onderwerp	projectnr. 8743
		tekeningsnr. V-311
	schaal	(wijz)/datum (-):14-04-2020
	1:50	
	tekenaar	status
	MCa	definitief